


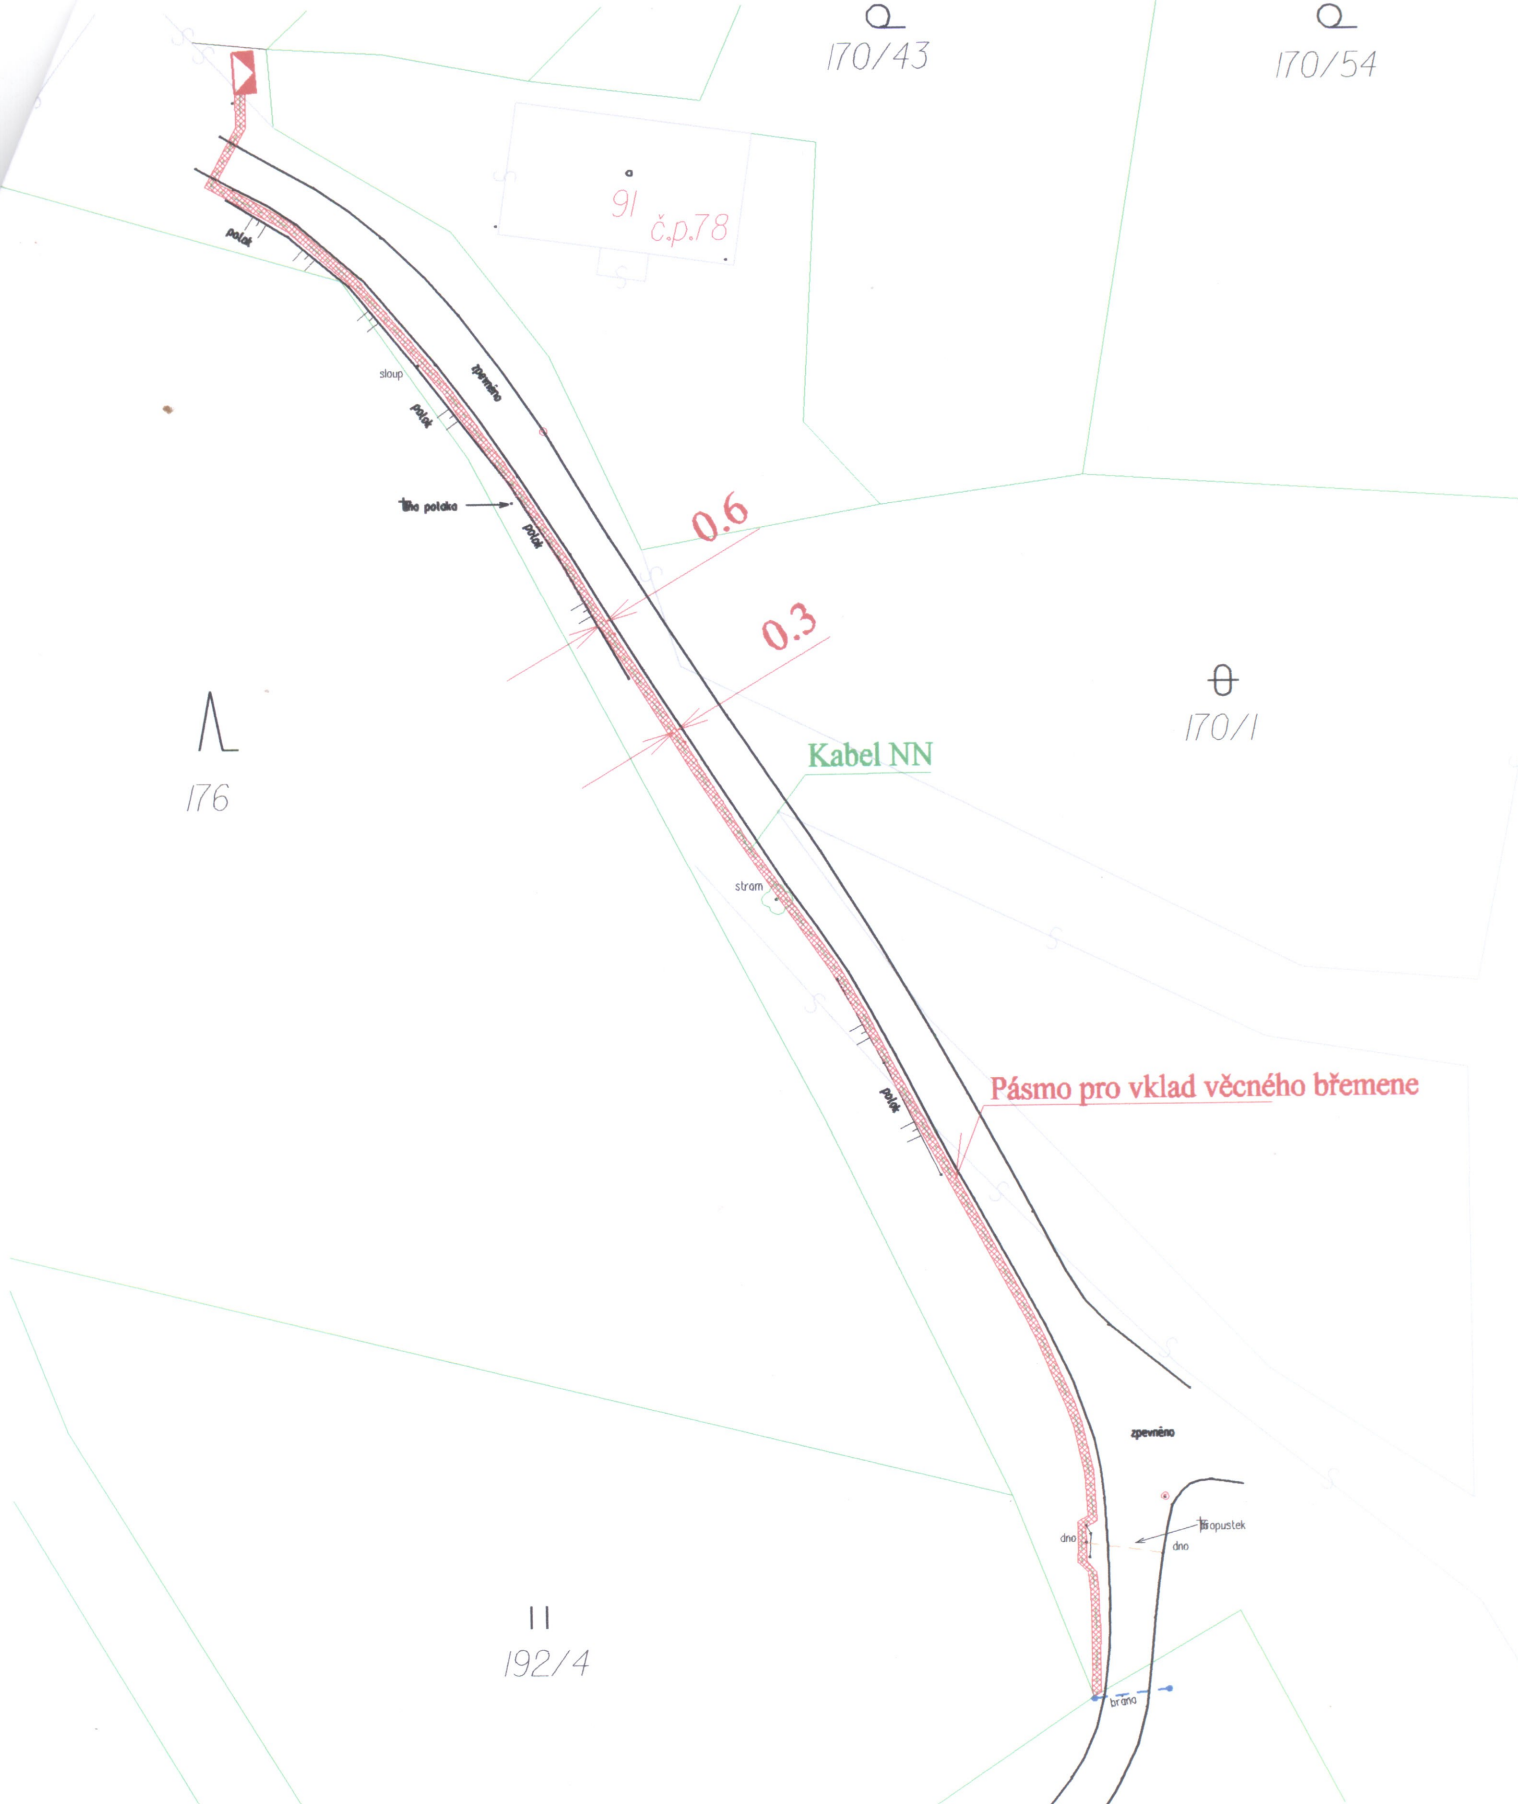

Název akce: Bližanovy, p.Protiva - TS, NN, kNN, IV-12-0004352

Výřez z celkové situace pro parcelu č. 170/1 KN v k.ú. Bližanovy 687588

Vlastník: Město Plánice, Náměstí 180, Plánice, 340 34

Rozsah věcného břemene: zemní kabel NN, rozpojovací skříň

Rozsah předmětu budoucího věcného břemene - 75,7 m² (125,7 běžných metrů kabelu + 0,3 m² rozp.skříň)

M 1:500