


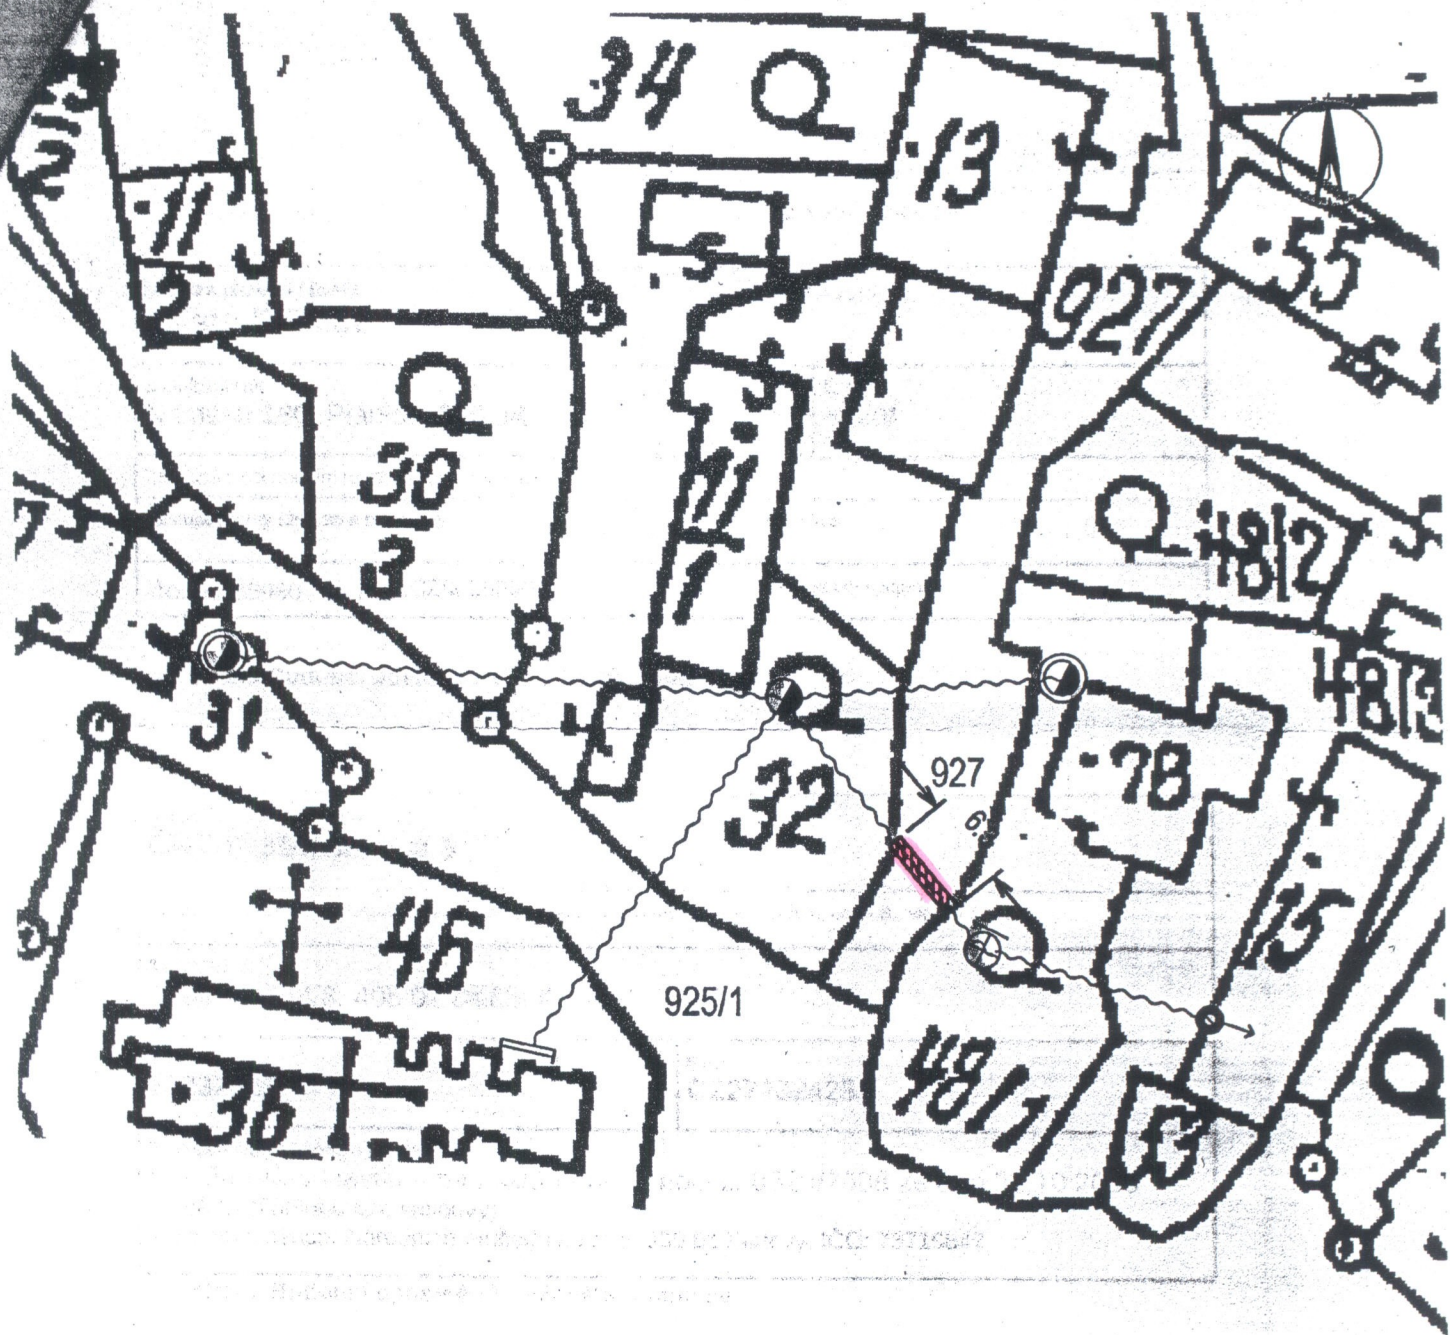

M 1:500

k.ú. 623610 Zdebořice

Stavba: IE-12-0003352 Stížnost - Zdebořice, Kolář - NN

Parcela/Vlastník:

KN 927 - Česká republika, Úřad pro zastupování státu ve věcech majetkových
Rašínovo nábřeží 390/42, 128 00 Praha 2 - Nové Město

MĚSTO PLÁŇNICE

Druh zařízení: nadzemní vedení 0,4 kV

Šířka pásma pro vklad do KN: 1 m

Plocha pásma pro výpočet náhrady za věcné břemeno : 6,3 m²