



GA Energo technik

O Z N Á M E N Í

Oznamujeme všem vlastníkům a nájemcům pozemků v obci Plánice, že v termínu

říjen/2012 – prosinec/2012

bude v této oblasti prováděna

**výstavba nového kabelu NN
a nové rozpojovací skříně SR522
dle projektu, vypracovaném společností
GA Energo technik s r. o.**

Montáž bude provádět firma GA Energo technik s.r.o.

Na Střílně AB, 330 11 Plzeň, Bolevec - Orlík,

tel.: 373303184, fax.: 377542385.

IČO: 49196812 DIČ: CZ-49196812

Společnost je zapsaná v obch.rejstříku u Krajského soudu v Plzni, odd.C a vl.4355


Oznámení je v souladu se zákonem č.458/2000Sb.,
novelizován z.č.670/2004.

Vzniklá majetková újma na nemovitostech a porostech bude
nahrazena dle téhož zákona.



GA Energo technik

Na Střílně AB, 330 11 Plzeň, Bolevec - Orlík
Tel.: 373 303 111 • DIČ: CZ49196812

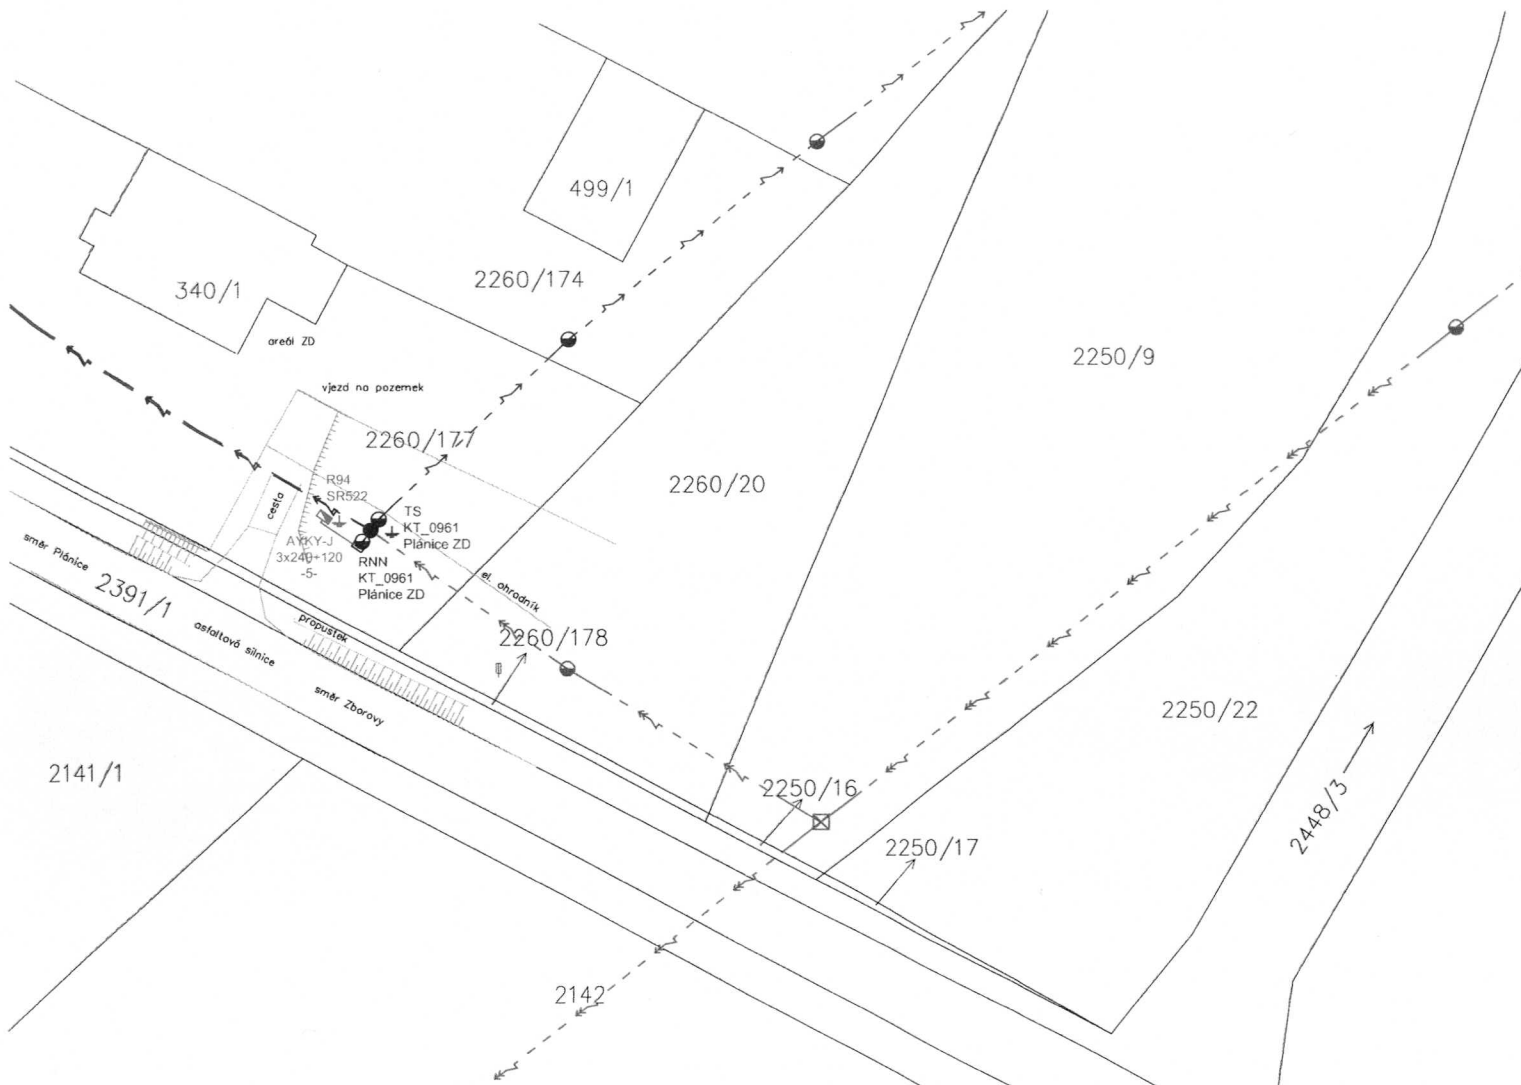

- Legenda:**
- Nové kabelové vedení NN
 - Stávající kabelové vedení NN
 - - - Stávající vzdušné vedení NN
 - - - Stávající vzdušné vedení VN
 - Nová rozpojovací skříň
 - Nové uzemnění
 - Stávající uzemnění
 - Stávající rozvaděč trafostanice
 - Stávající transformační stanice
 - Stávající betonový sloup vedení NN
 - Stávající betonový sloup vedení VN
 - Stávající příhradový stožár vedení VN

Technické řešení:

Stavba řeší připojení FVE v Plánici.

V rozvaděči NN stávající transformační stanice KT_0961 Pláňice ZD bude provedena výměna rezervního vývodového jističe V1 J21U 80 A za nový pojistkový odpínač 250 A. Dále bude vyveden nový zemní kabel AYKY-J 3x240+120 mm² do nově osazené rozpojovací skříně č. R94 (SR522/NK2) umístěné v blízkosti hned vedle rozvaděče NN stávající transformační stanice KT_0961 Pláňice ZD. Délka kabelového vedení je 5 m.

Poznámky:

Napětová hladina NN: 3 x 230/400 V, 50 Hz, TN-C.

Ochrana před úrazem elektrickým proudem samočinným odpojením od zdroje dle ČSN 33 2000-4-41 ed.2 a PNE 33 0000-1.

Bude respektována min. vzdálenost od ostatních objektů a zařízení infrastruktury dle ČSN 73 6005.

Zákres sítě podzemní infrastruktury je pouze orientační, přesné určení polohy kabelu bude provedeno při realizaci po vyčištění stávajících sítí.

Před započítáním vlastních montážních (výkopových) prací je nutné dodržet podmínky stanovisek jednotlivých správců stávajících podzemních zařízení, tj. znovu ověřit existenci stávajícího podzemního zařízení.

Akce:	PLÁNICE, 346, TS ZD - OZE Číslo stavby: IV-12-0008100	 GA Energo technik Firma: GA Energo technik, s.r.o. Orlík, Na Střílně AB Plzeň-Třemošná, 330 11 tel.: 377 303 111
Investor:	ČEZ Distribuce a.s. Teplická 874/8, 405 02 Děčín IV	
Výkres:	C 6. Trasa nového kabelového vedení NN k.ú. Pláňice, parc. č. 2260/177	
Zodp. projektant:	Ing. Petr Průšek	
Měřitko:	1:500	Číslo zakázky: 6212850029
Projektant:	Pavel Němeček	
Datum:	07/2012	