


parcels č. 604/47 v k.ú. Zbyslav u Klatov

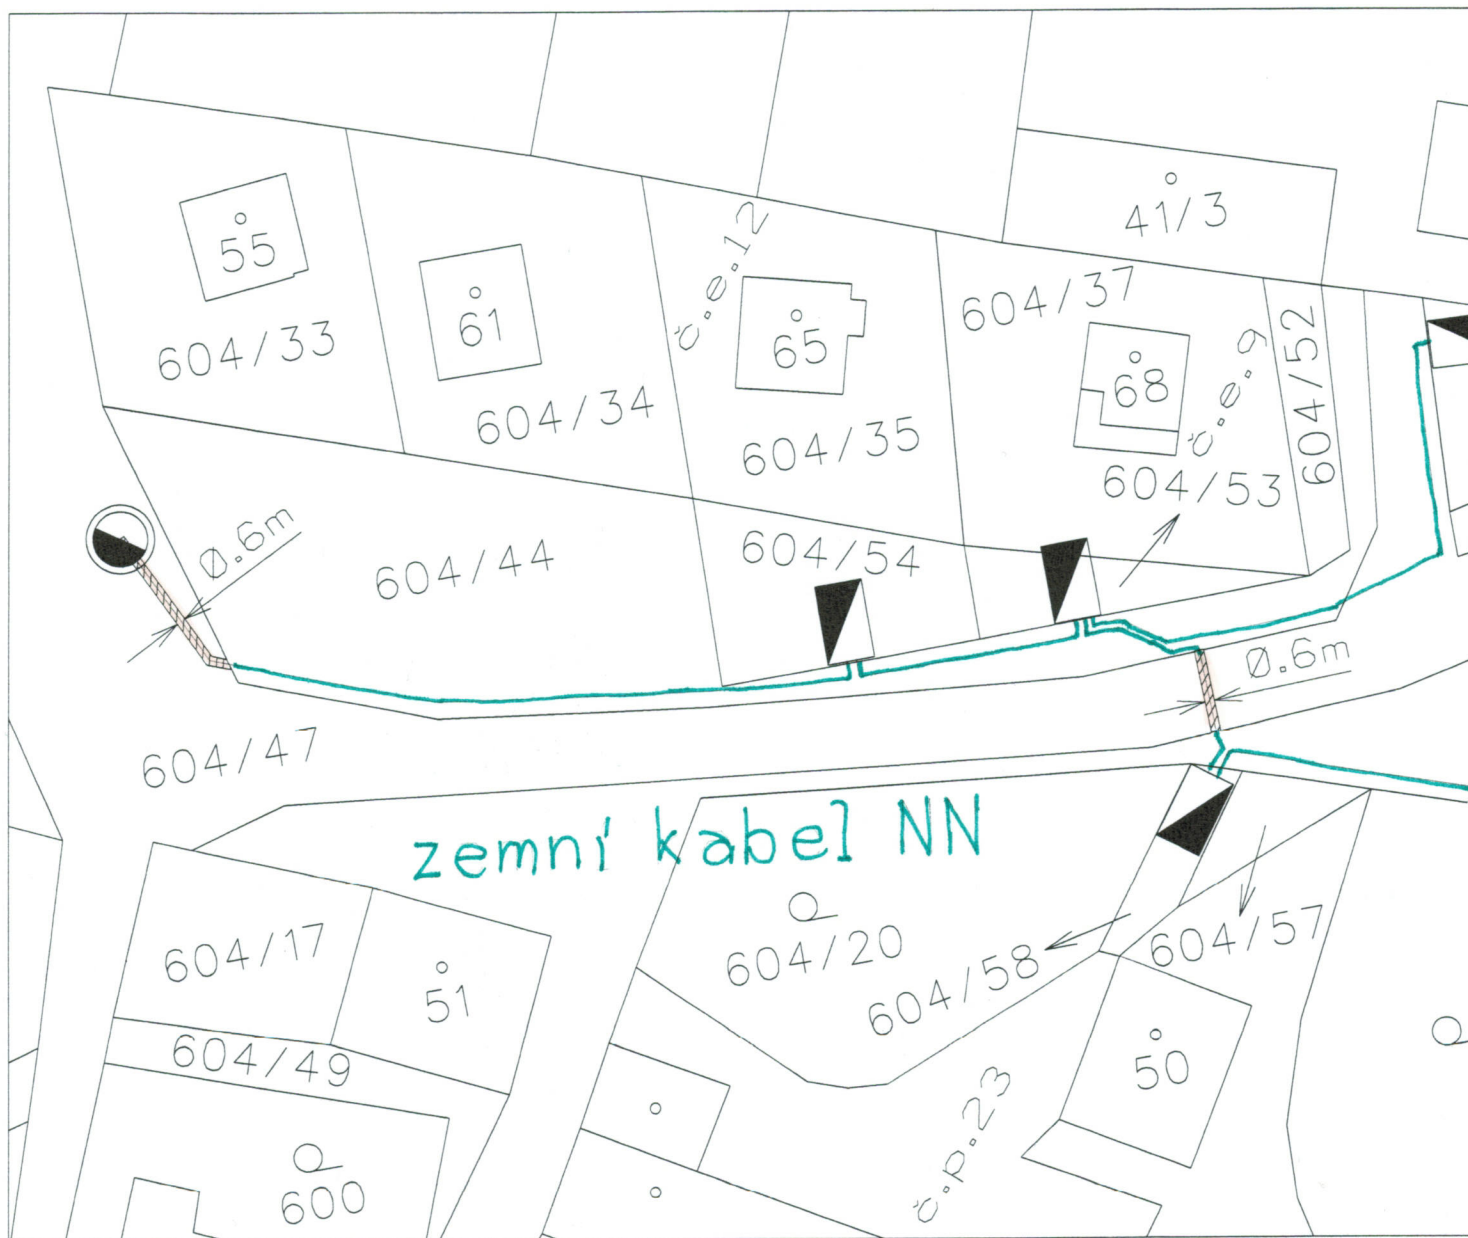


Plocha vkladu věcného břemene : 9.7 m² (zemní kabel NN)

Vlastník nemovitosti : Město Plánice

Náměstí 180, Plánice, 340 34 Plánice

parcels č. 604/44 v k.ú. Zbyslav u Klatov

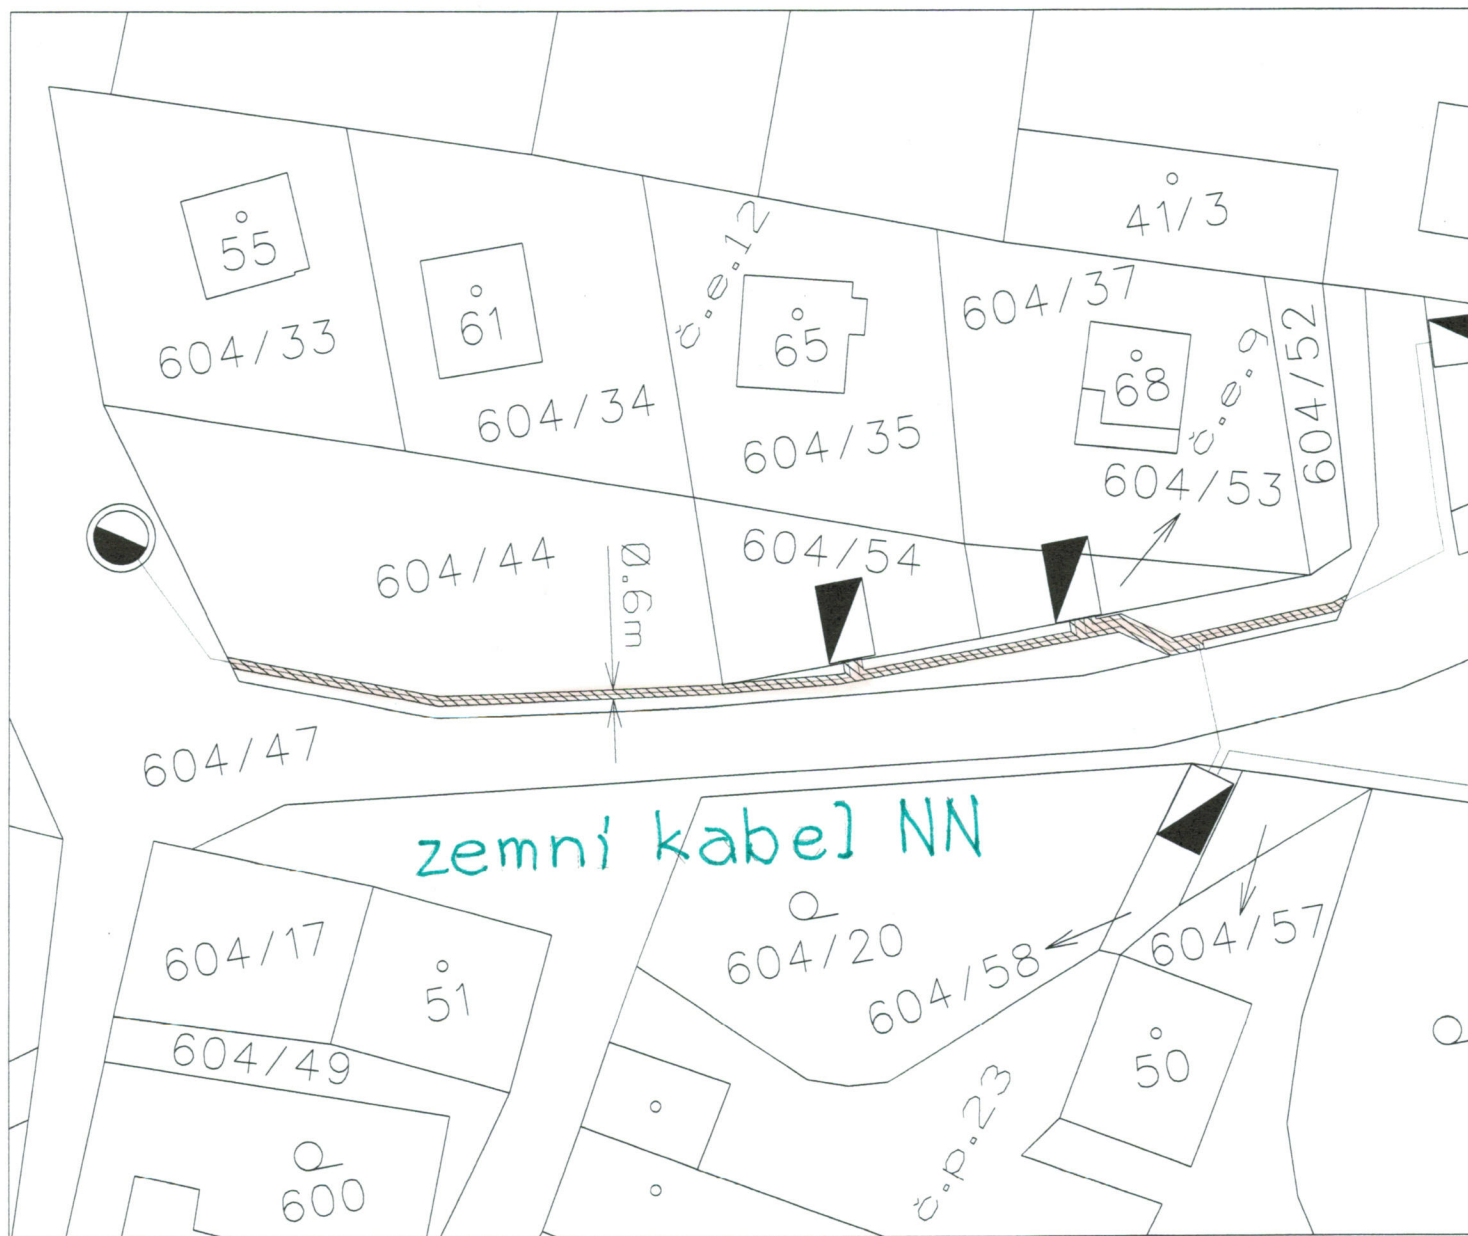


Plocha vkladu věcného břemene : 49.1 m² (zemní kabel NN)

Vlastník nemovitosti : Město Plánice

Náměstí 180, Plánice, 340 34 Plánice

parcela č. 604/1 v k.ú. Zbyslav u Klatov

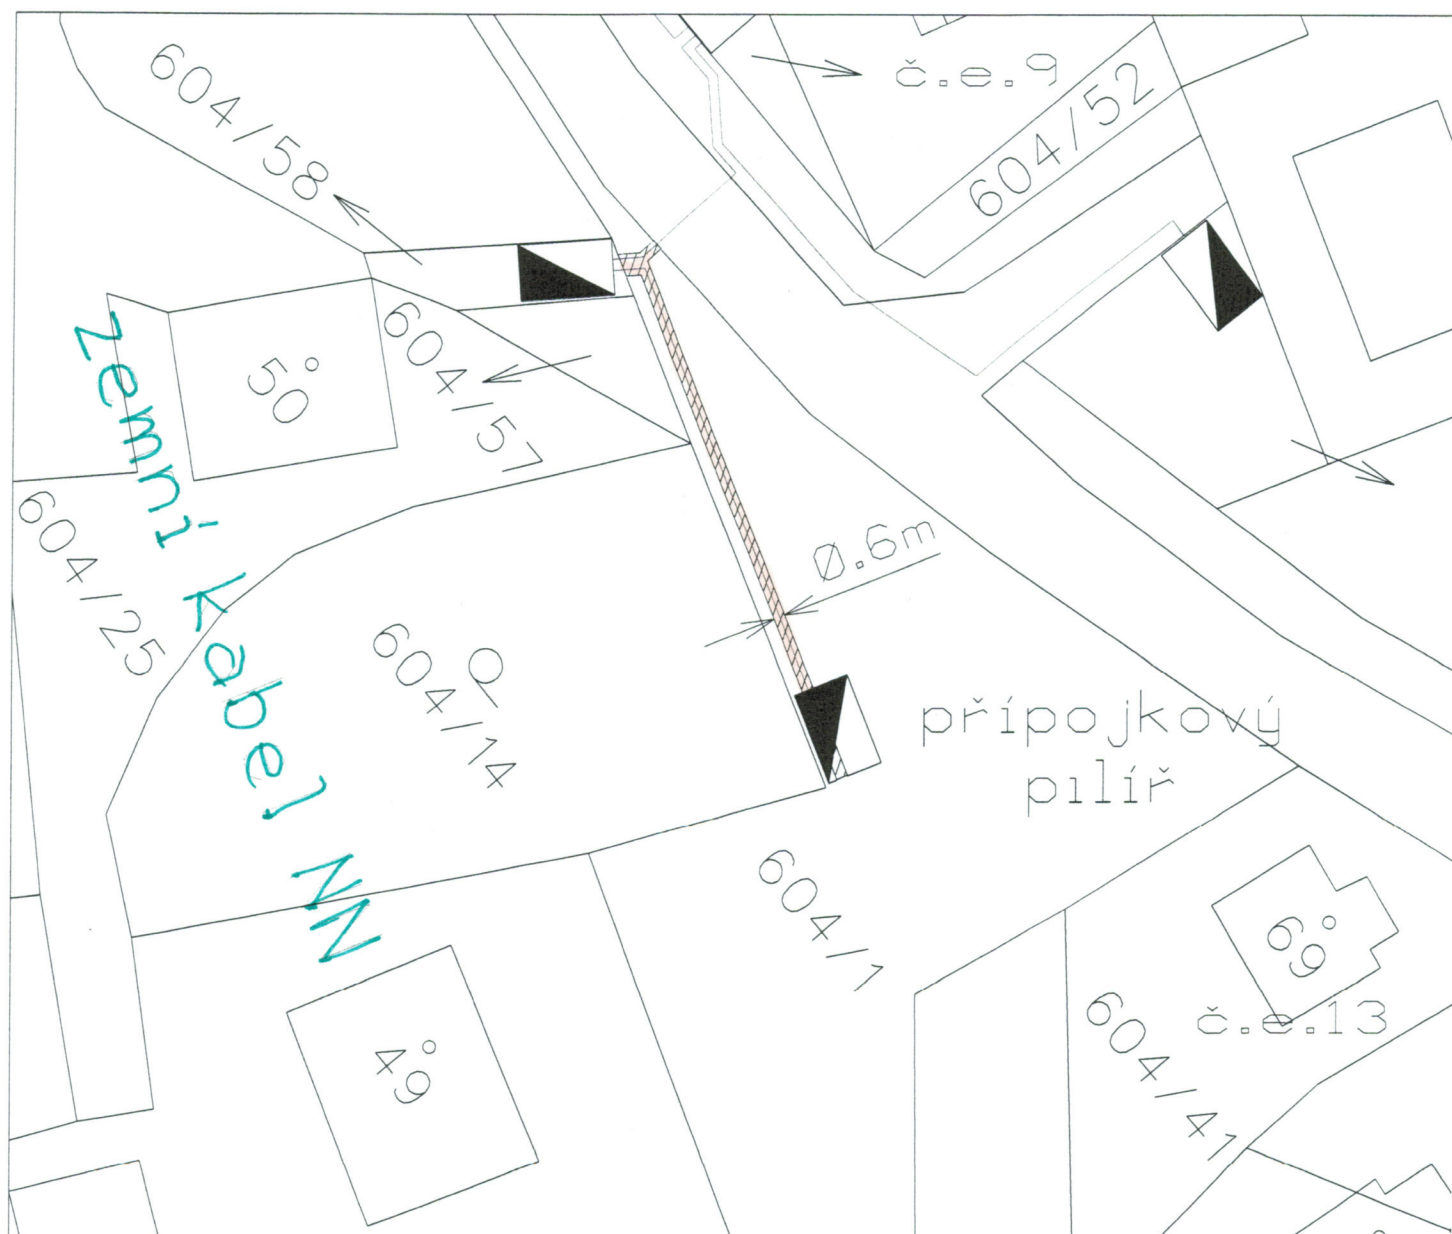

Plocha vkladu věcného břemene : 19.4 m² (zemní kabel NN, přípojkový pilír)

Vlastník nemovitosti : Město Plánice

Náměstí 180, Plánice, 340 34 Plánice